KOORDINAČNÁ SITUÁCIA M 1:500

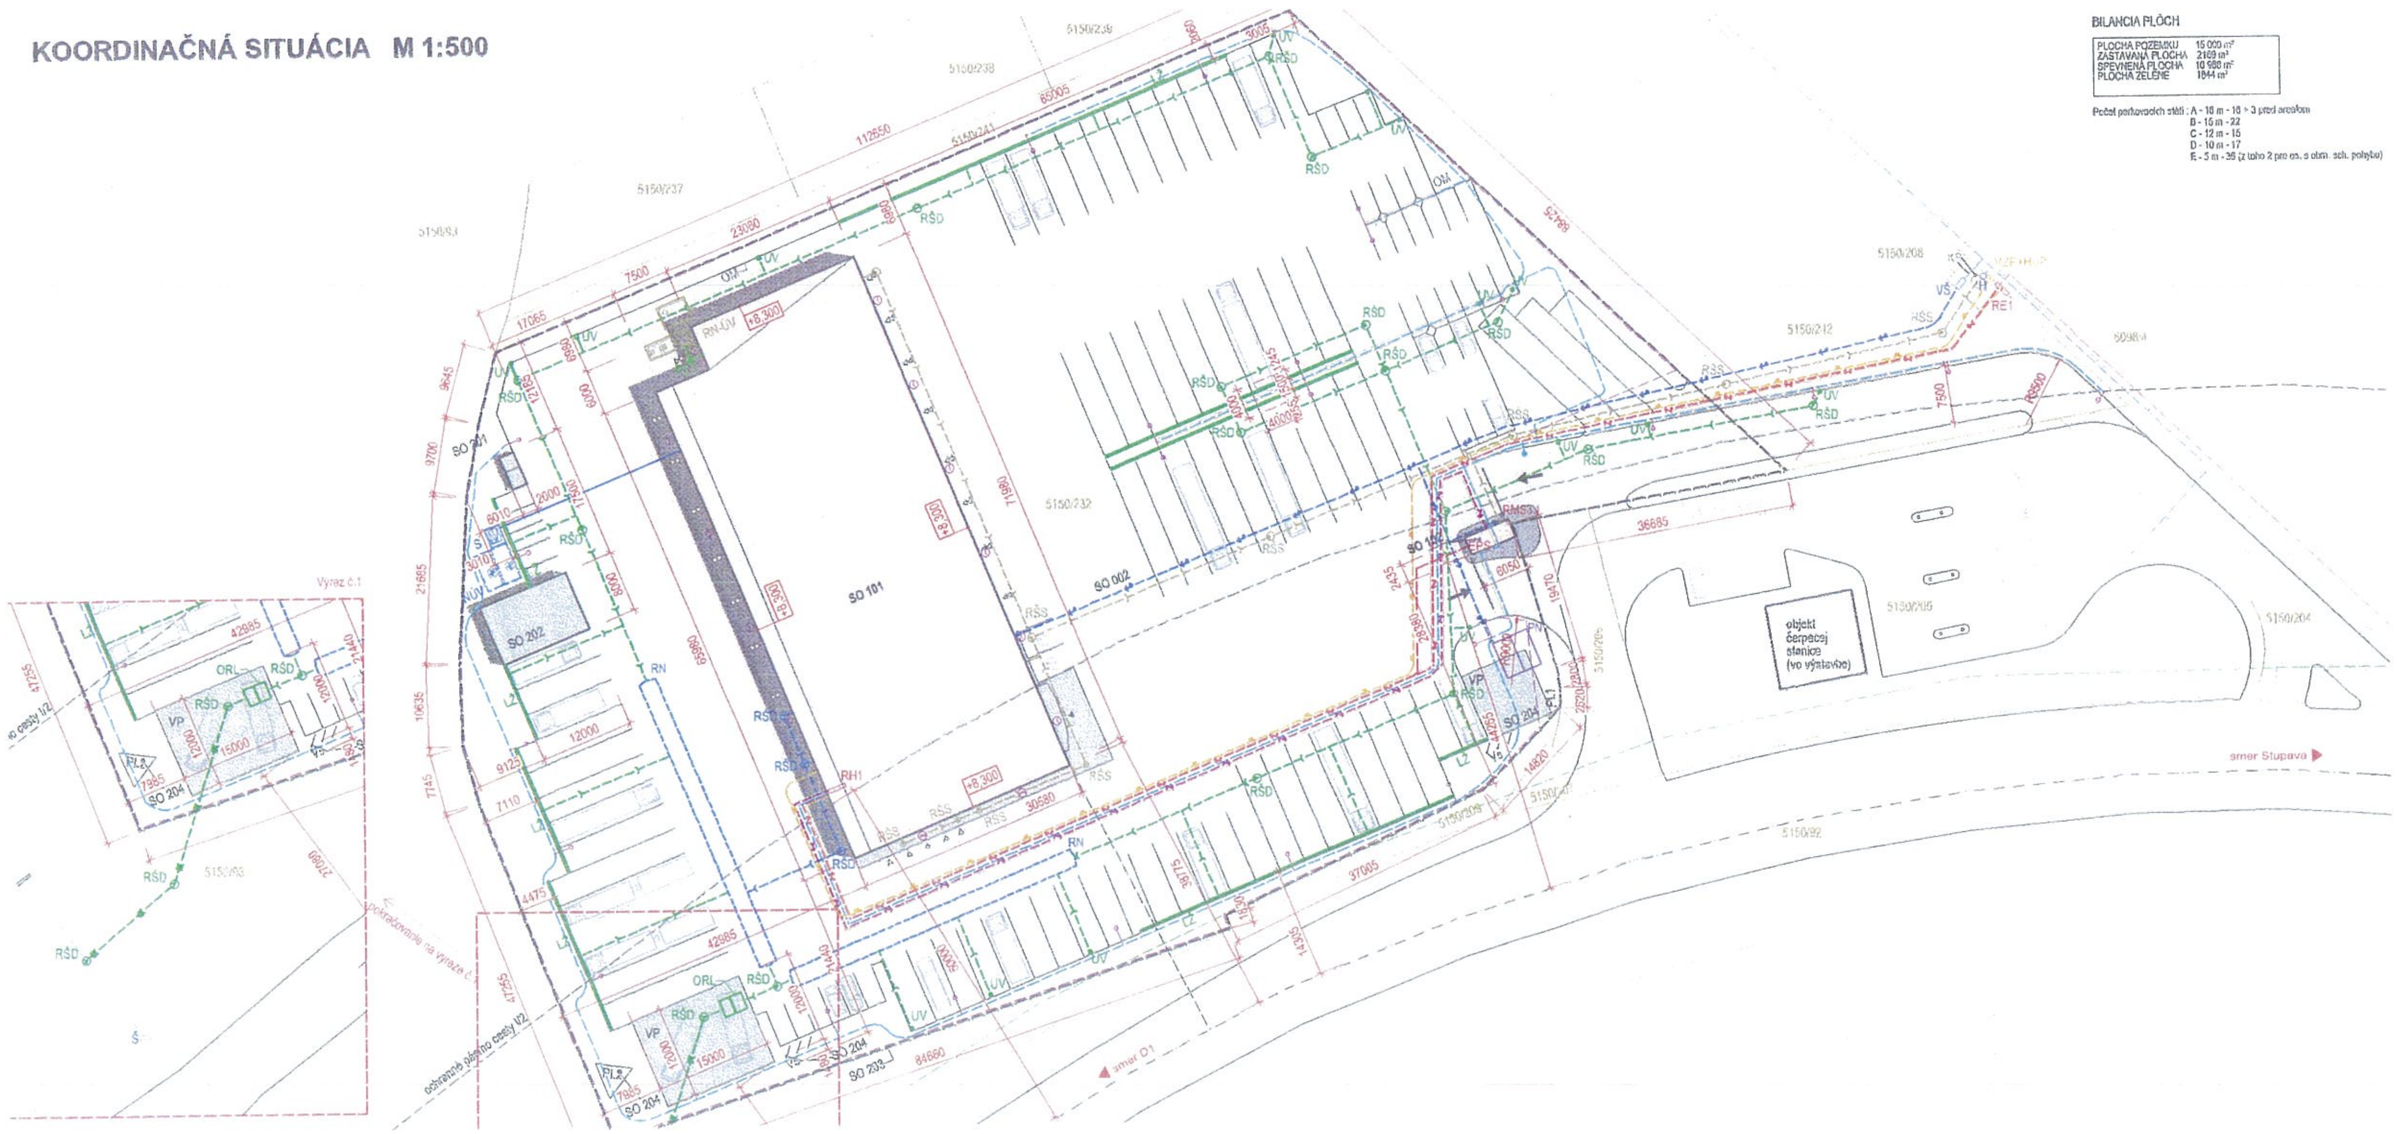

BILANCIA PLÔCH

PLOCHA POZEMKU	15 000 m²
ZASTAVANÁ PLOCHA	2169 m²
SPEVNENÁ PLOCHA	10 980 m²
PLOCHA ZELENE	1844 m²

Počet parkovacích státí : A - 18 m - 18 + 3 pred areálom
B - 15 m - 22
C - 12 m - 15
D - 10 m - 17
E - 5 m - 36 (z toho 2 pre os. s obm. sch. pohybu)

LEGENDA INŽINIERSKYCH SIETÍ

- existujúci NTL plynovod DN 80 (neoverený)
- existujúca vodovodná prípojka DN 100 (neoverená)
- existujúca prípojka NN (neoverená)
- existujúce výtlačné potrubie kanalizácie DN 80 (neoverené)
- existujúci telekomunikačný kábel (hl. 1,3 m)
- existujúci hydromelioračný kanál
- navrhované napojenie na areálový plynovod HTL PE 100 D75 (75x6,8mm) a PE 100 D50 (50x4,6mm)
- navrhovaná splašková kanalizácia na pozemku
- navrhovaná dažďová kanalizácia na pozemku
- navrhovaná zaolejovaná dažďová kanalizácia
- navrh. prípojka úžitkovej vody
- navrh. prípojka kanalizácie do hydromelioračného kanála
- vodovodná prípojka úžitkovej vody
- prípojka EPS
- kábel CYKY - J 5x6 pre vonkajšie osvetlenie uložený v zemi voľne v pieskovom lôžku, H = 700
- kábel CYKY - J 5x6 pre vonkajšie osvetlenie uložený v zemi v chráničke, H = 1000
- kábel NAYY-J 4x240 pre rozvádzač RH1 uložený v zemi voľne v pieskovom lôžku, H = 700
- kábel NAYY-J 4x240 pre rozvádzač RH1 uložený v chráničke, H = 1000
- kábel CYKY-J 4x10 pre rozvádzač RH1
- kábel CYKY-J 3x2,5 uložený v zemi voľne v pieskovom lôžku, H = 700
- kábel NAYY-J 4x240 pre rozvádzač RH1
- kábel CYKY-J 3x2,5 uložený v chráničke, H = 1000
- RE1 — nový elektromerový rozvádzač, starý demontovať
- VŠ — existujúca vodomerná šachta
- KŠ — existujúca kanalizačná šachta
- H — existujúci hydrant na pozemku
- navrhovaná meracia zostava plynu STL/NTL s regulátorom
- UV — navrhovaná uličná vpusť
- RŠD — navrhovaná revízna šachta dažďovej kanalizácie
- RŠS — navrhovaná revízna šachta splaškovej kanalizácie
- RŠD — navrhovaná revízna šachta dažďovej kanalizácie
- RN — navrhovaná podzemná retenčná nádrž
- ORL — navrhovaný odlučovač ropných látok
- OŠ — existujúca šachta hydromelioračného kanála
- LŽ — navrhovaný líniový žľab
- OM — navrhovaný oporný múr
- RN-ÚV — retenčná nádrž úžitkovej vody
- navrhovaná sedimentačná čistiareň
- NÚV — železobetónová nádrž úžitkovej vody 35m³
- S — železobetónová technologická šachta pre výstroj studne
- PN — požiarna nádrž

LEGENDA

- hranica riešeného pozemku
- areálové oplotenie, SO 203
- navrhované objekty SO 101 a SO 102
- navrhované spevnené plochy, SO 002
- spevnené plochy existujúce a vo výstavbe
- plocha zelene
- ▷/▶/▷▷ vstup / hlavný vstup do objektu / brána
- PL1 reklamný pilón 1,3x0,2x4,2 m, SO 204
- PL2 reklamný pilón trojuholníkového tvaru s dĺžkou strany 4,9 m, výšky 24 m, SO 204
- VS vlajkové reklamné stožiare, SO 204
- VP výstavná plocha, SO 204

STAVEBNÉ OBJEKTY

Objekty prípravy územia a pozemných komunikácií:
- SO 001 príprava územia a HTU
- SO 002 areálové komunikácie a chodníky

Hlavné pozemné objekty:
- SO 101 servisný objekt MAN + umyváreň
- SO 102 vrátnica

Vedľajšie pozemné objekty:
- SO 201 prístrešok pre komunálny odpad
- SO 202 prístrešok pre havarované vozidlá
- SO 203 areálové oplotenie
- SO 204 vlajkové stožiare a reklamné zariadenia
- SO 205 sadové úpravy

Inžinierske objekty:
- IO 301 areálový rozvod vody + pripojovacie potrubie
- IO 302 studňa
- IO 303 zavlažovanie
- IO 401 areálová splašková kanalizácia + pripojovacie potrubie
- IO 402 areálová dažďová kanalizácia + zaolejovaná kanalizácia + ORL + retenčná nádrž
- IO 501 Areálová plynoinštalácia + pripojovacie potrubie
- IO 601 Areálové rozvody NN + prípojka
- IO 602 Areálové rozvody slaboprúdu
- IO 603 Areálové osvetlenie

Prevádzkové súbory:
- PS 05 Servisná technológia

POZNÁMKY

Existujúce inžinierske siete sú zakreslené na základe údajov z povrchov... Existujúci kanál Lozorno je zakreslený na základe orientačného vyznače... Pred začatím výkopových prác zabezpečiť identifikáciu zástupcami Hydr... geodetické zameranie.

Súradnicový systém JTSK. Výškový systém BoV.

Projektanti nezodpovedajú za chyby vzniknuté nedodržaním náplne tejto PD, preto je potrebné každú zmenu vopred konzultovať s proj...

stavebník	CREOTAX s.r.o.
	900 55 Lozorno
zodpovedný projektant	Ing. Ladislav Chalmuch - VISIA,
navrhol	Ing. arch. Andrej Zábredský
vypracoval	Ing. arch. Michal Babinec, Ing. Michal Kle...
kontroloval	Ing. arch. Michal Babinec
profesia	architektúra
názov stavby	MAN Truck & Bus center Bratislava
miesto stavby	Lozorno, p.č. 5150/232, 5150/242, 5150/... 5150/205, 5150/206, 5150/208, 5150/93
stavebný objekt	
názov výkresu	Koordinačná situácia
stupeň	DÚR
dátum	XII.2017
formát	840 x 297 mm
mierka	1:500
číslo výkresu	C2
číslo zákazky	126/LO16

sever

175.50

m n.m.= ±0,000

podpis

www.visia.sk VIS