



**OBEC LOZORNO**  
Hlavná ulica č.1, 900 55 Lozorno

číslo: SU-2159/630/2020

Lozorno 04.09.2020

**O Z N Á M E N I E**

Obec Lozorno, stavebný úrad príslušný v zmysle § 117 zákona č. 50/1976 Zb. o územnom plánovaní a stavebnom poriadku v znení neskorších predpisov, (ďalej len „Stavebný zákon“), oznamuje podľa § 18 ods. 3 Zákona č. 71/1967 Zb. o správnom konaní (správny poriadok), (ďalej len „Správny poriadok“) a § 36 ods. 4 Stavebného zákona oznamuje

**z a č a t i e   ú z e m n é h o   k o n a n i a**

o umiestnení líniovej stavby **„INS\_FTTH\_MA\_Lozorno-Cintorínska, Zohorská, Zvončinska**, pre pozemky parc.č.: **673/1**, reg. "E" KN, parc.č. **672/21**, reg.“E“ KN, parc.č. **6103/1**, reg.“E“ KN, parc.č. 6574/12, reg.“C“ KN, parc.č. 6573/16, reg.“C“KN, parc.č. 6581/7, reg.“C“ KN, parc.č. 6577/1, reg.“C“ KN, parc.č. 5150, reg.“C“ KN, parc.č. 5150/91, reg.“C“ KN, parc.č. 6103/12, reg.“C“ KN, parc.č. 5665, reg.“E“ KN, parc.č. 5664, reg.“E“ KN, parc.č. 5663, reg.“E“ KN, parc.č. 6102, reg.“E“ KN, parc.č. 5662, reg. „E“ KN, parc.č. 5661, reg.“E“ KN, parc.č. 5660, reg.“E“ KN, parc.č. 5659/1, reg.“E“ KN, parc.č. 5658/2, reg.“E“ KN, parc.č. 5658/4, reg. „E“ KN, parc.č. 5657/2, reg.“E“ KN, parc.č. 5657/1, reg.“E“ KN, parc.č. 989/282, reg.“C“ KN, parc.č. 885, reg.“E“KN, parc.č. 989/8, reg.“C“KN, parc.č. 989/285, reg.“C“ KN, parc.č. 6098/3, reg.“E“ KN, parc.č. 6098/103, reg.“E“ KN, parc.č. 1256, reg.“E“ KN, parc.č. 558/3, reg“C“ KN, parc.č. 559/5, reg.“C“ KN, parc.č. 559/6, reg.“C“ KN, parc.č. 566/2/5, reg.“C“ KN, parc.č. 1257/1, reg.“E“ KN, parc.č. 1255/1, reg.“E“ KN katastrálne územie Lozorno, stavebníka **Slovak Telekom, a.s.**, Bajkalská 28, 817 62 Bratislava v zastúpení elkatel, s.r.o., Račianska 96, 831 02 Bratislava.

**Predmetom výstavby** je uloženie multirúr. Do položenej mutirúry budú následne zafúknuť optické vlákna a to bez opätovnej rozkopávky terénu.

Súčasne stavebný úrad upúšťa od ústneho pojednávania s miestnym zisťovaním a určuje lehotu **7 pracovných dní** odo dňa doručenia oznámenia na uplatnenie námietok.


Účastníci konania môžu svoje námietky uplatniť najneskôr určenej lehote. Na neskôr podané námietky sa podľa § 36 ods. 2 Stavebného zákona **n e p r i h l i a d n e**.

Do podkladov rozhodnutia možno nahliadnuť na Obecnom úrade v Lozorne (Stavebný úrad) do určenej lehote, v stránkových hodinách Stavebného úradu (Pondelok 7:30 – 12:00, 13:00 – 15:30 a Streda 7:30 – 12:00, 13:00 – 17:00)

Dotknuté orgány oznámia svoje stanoviská v rovnakej lehote, v ktorej môžu uplatniť svoje pripomienky a námietky účastníci územného konania. Ak niektorý z orgánov štátnej správy potrebuje na riadne posúdenie návrhu dlhší čas, stavebný úrad na jeho žiadosť určenú lehotu

pred jej uplynutím, primerane predĺži. Ak dotknutý orgán, ktorý bol vyrozumený o začatí územného konania, neoznami v určenej alebo predĺženej lehote svoje stanovisko k navrhovanej stavbe, má sa za to, že so stavbou z hľadiska ním sledovaných záujmov súhlasí.

**OBEC LOZORNO**  
Hlavná 1  
900 55 Lozorno

V. 2.  
  
**Mgr. Ľuboš Tvrdoň**  
starosta obce

**/Doručuje sa:**

1. Slovak Telekom, a.s., Bajkalská 28, 817 62 Bratislava zastúpený elkatel, s.r.o., Račianska 96, 831 02 Bratislava
2. právnické osoby a fyzické osoby, ktorých vlastnícke alebo iné práva k pozemkom alebo stavbám, ako aj k susedným pozemkom a stavbám vrátane bytov môžu byť rozhodnutím priamo dotknuté

Dotknuté orgány štátnej správy, samosprávy a správcovia inžinierskych sietí:

3. Okresný úrad Malacky, odbor starostlivosti o životné prostredie - ochrana prírody a krajiny, Záhorácka 2942/60A, 901 01 Malacky
4. Okresný úrad Malacky, odbor starostlivosti o životné prostredie - OH, Záhorácka 2942/60A, 901 01 Malacky
5. Okresný úrad Malacky, odbor starostlivosti o životné prostredie - ŠVS, Záhorácka 2942/60A, 901 01 Malacky
6. Okresný úrad Malacky, CD a PK, Záhorácka 2942/60A, 901 01 Malacky
7. Okresný úrad Malacky, odbor krízového riadenia, Záhorácka 2942/60A, 901 01 Malacky
8. Krajský pamiatkový úrad, Leškova 17, 811 04 Bratislava
9. Západoslovenská distribučná, a.s., Čulenova 6, 916 47 Bratislava
10. SPP - distribúcia, a.s., Mlynské Nivy 44/b, 825 19 Bratislava
11. Lozorno spol. s r.o., Hlavná ulica č. 1, 900 55 Lozorno
12. Slovak Telekom, a.s., Bajkalská 28, 817 62 Bratislava
13. Okresné riaditeľstvo hasičského a záchranného zboru v MA, Legionárska 882, 901 01 Malacky
14. MO SR, Agentúra správy majetku, Kutuzovova 8, 832 47 Bratislava
15. Dial Telecom, a.s., Zámocká 7074/30, 811 01 Bratislava
16. O2 Slovakia, s.r.o., Einsteinova 24, 851 01 Bratislava
17. Slovanet, a.s., Záhradnícka 151, 821 08 Bratislava
18. Turk Telekom International SK, s.r.o., V záhradách 8/A, 811 02 Bratislava
19. VNET, a.s., Námestie hraničiarov 39, 851 03 Bratislava
20. Slovak Lines, a.s., Bottova 7, 811 09 Bratislava
21. UPC BROADBAND SLOVAKIA, s.r.o., Ševčenkova 36, 851 01 Bratislava
22. SITEL, s.r.o., Kopčianska 18, 851 01 Bratislava
23. OTNS, a.s., Vajnorská 137, 831 04 Bratislava
24. Energotel, a.s., Miletičova 7, 821 08 Bratislava
25. MICHLOVSKY, spol. s.r.o., Letná 796/9, 921 01 Piešťany
26. Orange Slovensko a.s., Metodova 8, 821 08 Bratislava
27. Ministerstvo vnútra SR, Sekcia informatiky, Pribinova 2, 812 72 Bratislava
28. Bratislavský samosprávny kraj, Odbor dopravy, Sabinovská 16, 820 05 Bratislava
29. VEOLIA Energia Slovensko a.s., Eisteinova 25, 851 01 Bratislava
30. Zdravotechnika s.r.o., Olšovského 228/34, 901 01 Malacky
31. PAVOS Vodárenská spoločnosť s.r.o., Veľkomoravská 2416/16, 901 01 Malacky
32. BVS a.s., Prešovská 48, 826 46 Bratislava
33. tu

Príloha:

Výkres č. L.1


Podľa § 26 ods. 2 Správneho poriadku: „Doručenie verejnou vyhláškou sa vykoná tak, že sa písomnosť vyvesí po dobu 15 dní na úradnej tabuli správneho orgánu. Posledný deň tejto lehoty je dňom doručenia. Správny orgán zverejňuje písomnosť súčasne na svojom webovom sídle, ak ho má zriadené a ak je to vhodné aj iným spôsobom v mieste obvyklým, najmä v miestnej tlači, rozhlase alebo na dočasnej úradnej tabuli správneho orgánu na mieste, ktorého sa konanie týka.“

Vyvesené dňa

Zvesené dňa

22. SEP. 2020

07. SEP. 2020  
CEEC LOZORNO  
Hlavná 1  
990 55 Lozorno

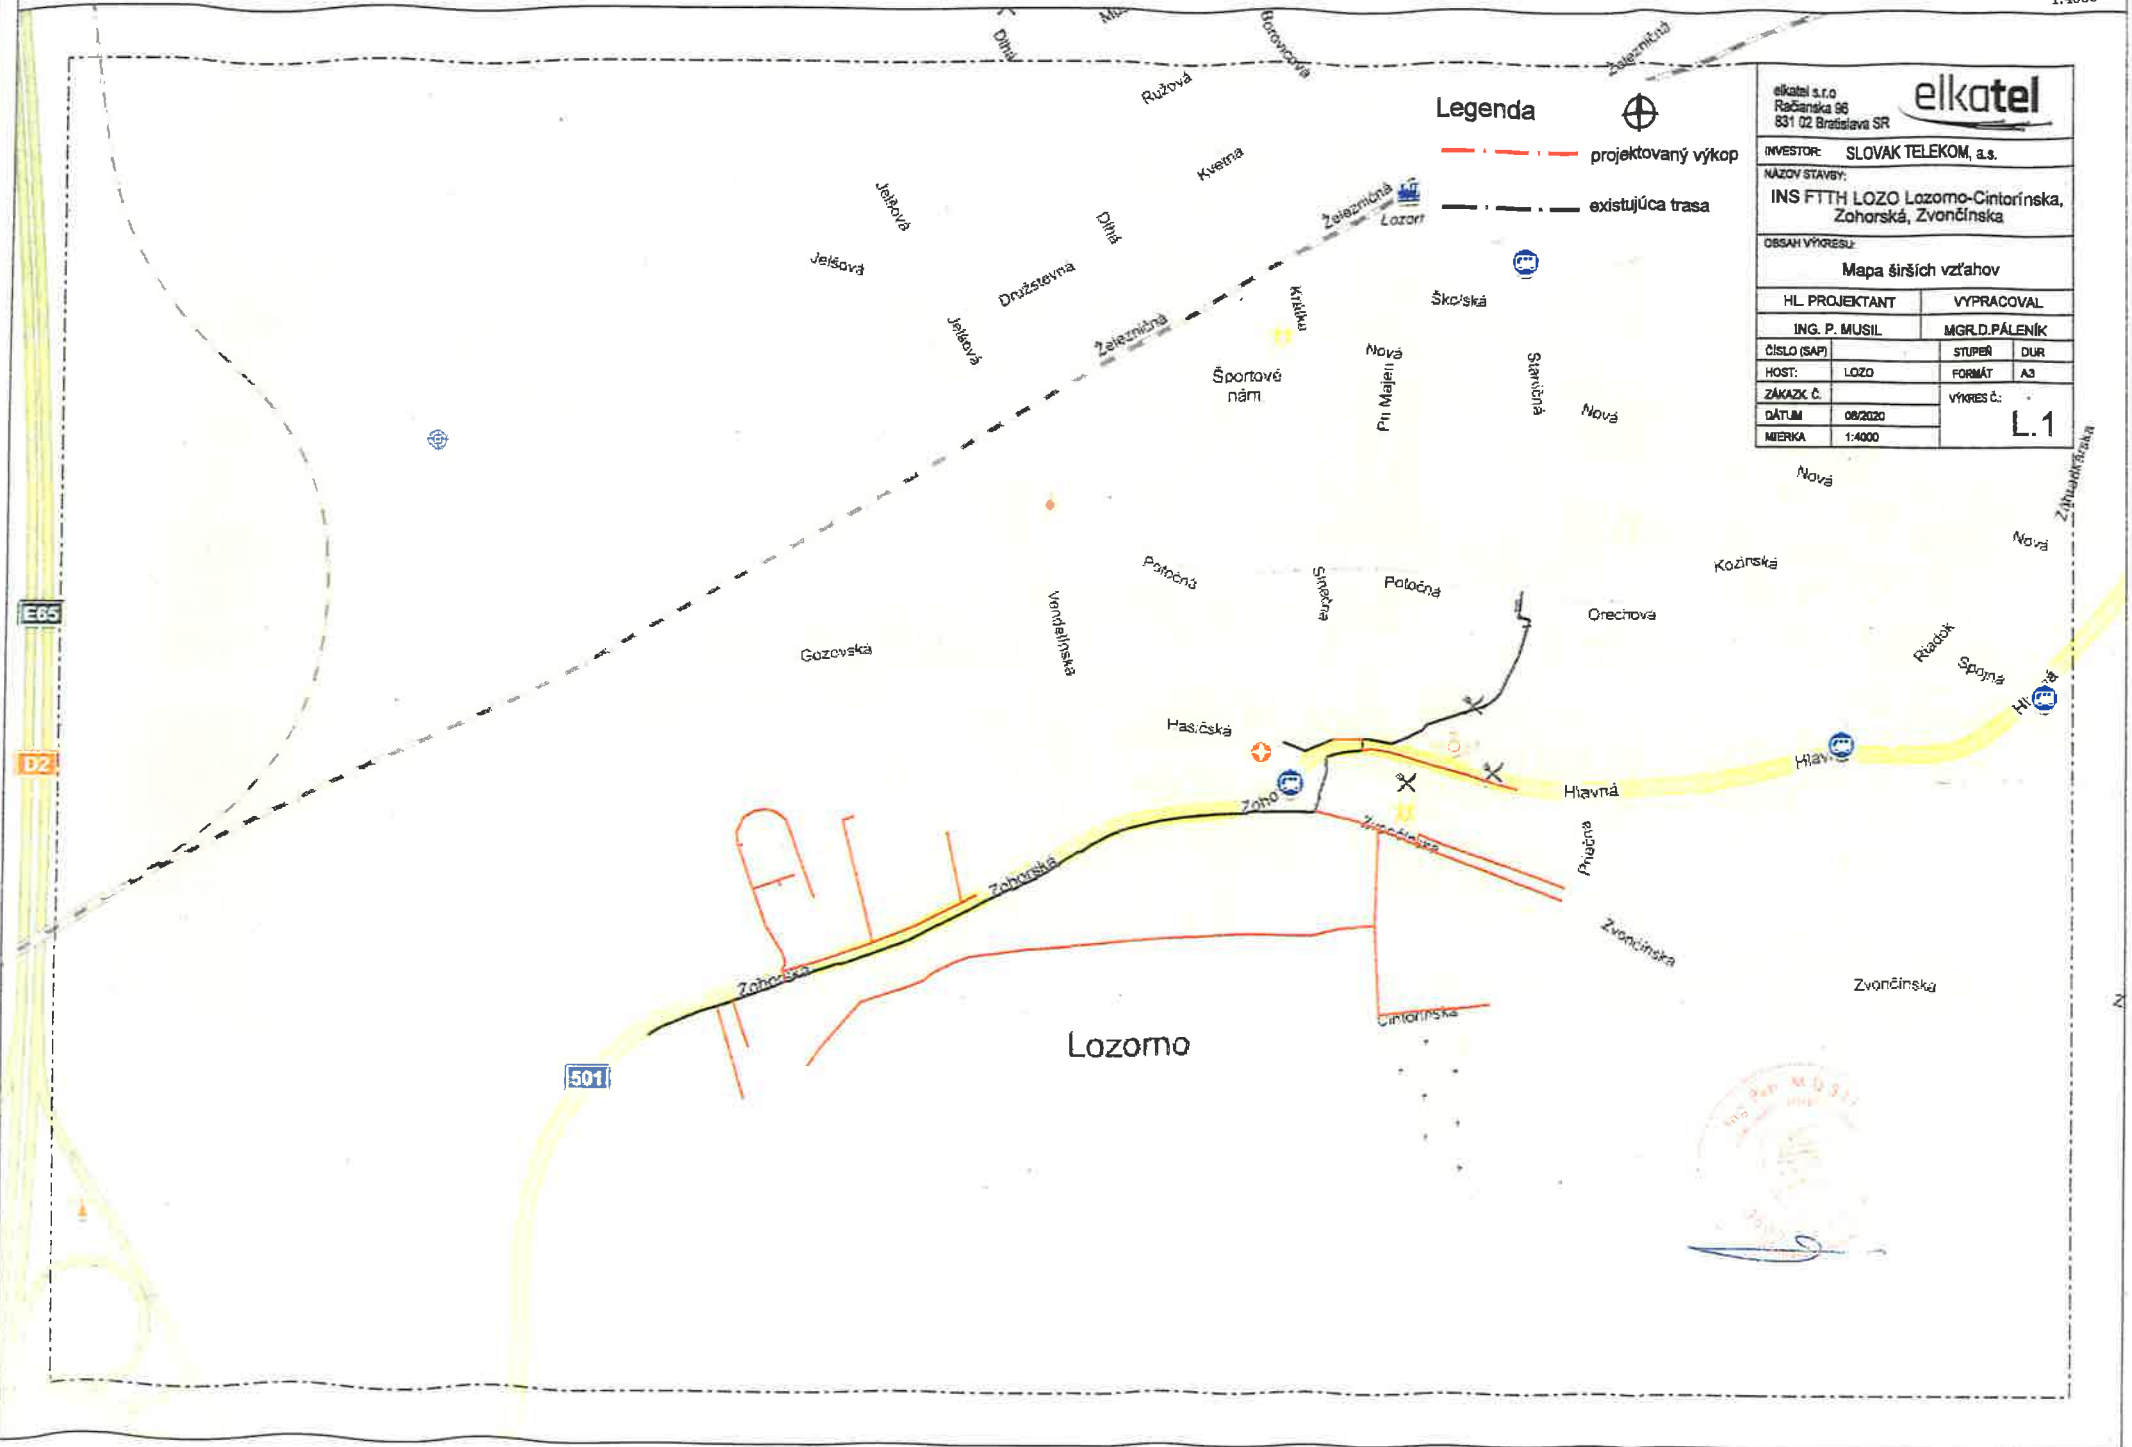

**Legenda**

- - - projektovaný výkop
- existujúca trasa

**elkatel**  
elkatel s.r.o.  
Račianska 96  
831 02 Bratislava SR

INVESTOR: SLOVAK TELEKOM, a.s.

NÁZOV STAVBY:  
**INS FTTH LOZO Lozorno-Cintorínska,  
Zohorská, Zvončínska**

OBSAH VÝKRESU:  
**Mapa širších vzťahov**

HL. PROJEKTANT	VYPRACOVAL	
ING. P. MUSIL	MGR. D. PÁLENÍK	
ČÍSLO (SAP)	STUPEŇ	DUR
HOST: LOZO	FORMÁT	A3
ZÁKAZK. Č.	VÝKRES Č. <b>L.1</b>	
DÁTUM: 08/2020		
MIERKA: 1:4000		

