



OBEC LOZORNO
Hlavná ulica č.1, 900 55 Lozorno

číslo: SU-473/239/2020

Lozorno, 23.03.2020

OZNÁMENIE

Obec Lozorno ako stavebný úrad príslušný podľa § 117 Zákona č. 50/1976 Zb. o územnom plánovaní a stavebnom poriadku (Stavebný zákon) v znení neskorších predpisov (ďalej len „Stavebný zákon“) podľa § 18 ods. 3 Zákona č. 71/1967 Zb. o správnom konaní (správny poriadok) v znení neskorších predpisov (ďalej len „Správny poriadok“), podľa § 36 a § 61 Stavebného zákona,

o z n a m u j e

začatie zlúčeného územného a stavebného konania o povolení stavby

pre stavbu **„Prístavba záhradnej chaty“** s prípojkami inžinierskych sietí a spevnenou plochou

žiadateľ **Drahomíra Hajzochová**, Hlavná 1, 900 55 Lozorno v zastúpení Ing. Marek Majcher, Záhorácka 4/56, 901 01 Malacky

miesto stavby Záhradkárska osada Podzbrodka, na pozemkoch registra „C“ KN parcelné čísla 8793/84 a 8793/85, katastrálne územie Lozorno

Nakoľko sú stavebnému úradu dobre známe pomery staveniska a žiadosť poskytuje dostatočný podklad na posúdenie navrhovanej stavby, upúšťa sa v zmysle § 61 ods. 2 stavebného zákona od miestneho zisťovania a ústneho konania.

Účastníci konania môžu svoje námietky a pripomienky podať najneskôr **do 14 pracovných dní** odo dňa doručenia tohto oznámenia. Na neskôr podané námietky a pripomienky sa podľa § 61 ods. 3 Stavebného zákona **n e p r i h l i a d n e**.

V rovnakej lehote oznámia svoje stanoviská aj dotknuté orgány a organizácie.

Do podkladov rozhodnutia možno po predchádzajúcom telefonickom dohovore nahliadnuť na Obecnom úrade v Lozorne (Stavebný úrad), fotokópie či skeny podkladov rozhodnutia môžu byť po predchádzajúcom dohovore účastníkom konania poskytnuté.

Mgr. Ľuboš Tvrdoň
starosta obce

Doručuje sa:

1. Drahomíra Hajzochová, Hlavná 1, 900 55 Lozorno
2. Milan Havel, Železničná 663, 900 55 Lozorno
3. Emília Havlová, Železničná 663, 900 55 Lozorno
4. Milan Maxa, Lozorno č. 1191, 900 55 Lozorno
5. Richard Kristóf, Ladzianského 2711/12, 831 01 Bratislava
6. Katarína Kristófová, Podlučinského 3186/9, 821 03 Bratislava
7. Ing. Marek Majcher, Záhorácka 4/56, 901 01 Malacky
8. Vlastníkom pozemku registra „C“ KN parcelné číslo 8793/118 katastrálne územie Lozorno

Dotknuté orgány štátnej správy, samosprávy a správcovia inžinierskych sietí:


9. Okresný úrad Malacky, odbor starostlivosti o životné prostredie - ochrana prírody a krajiny, Záhorácka 2942/60A, 901 01 Malacky
10. Okresný úrad Malacky, pozemkový a lesný odbor, Záhorácka 2942/60A, 901 26 Malacky
11. Krajský pamiatkový úrad, Leškova 17, 811 04 Bratislava
12. Západoslovenská distribučná, a.s., Čulenova 6, 916 47 Bratislava
13. SPP - distribúcia, a.s., Mlynské Nivy 44/b, 825 19 Bratislava
14. Lozorno spol. s r.o., Hlavná ulica č. 1, 900 55 Lozorno
15. Slovak Telekom, a.s., Bajkalská 28, 817 62 Bratislava
16. Obec Lozorno, orgán ochrany ovzdušia, orgán štátnej vodnej správy, Hlavná 1, 900 55 Lozorno
17. tu

Podľa § 26 ods. 2 Správneho poriadku: „Doručenie verejnou vyhláškou sa vykoná tak, že sa písomnosť vyvesí po dobu 15 dní na úradnej tabuli správneho orgánu. Posledný deň tejto lehoty je dňom doručenia. Správny orgán zverejňuje písomnosť súčasne na svojom webovom sídle, ak ho má zriadené a ak je to vhodné aj iným spôsobom v mieste obvyklým, najmä v miestnej tlači, rozhlase alebo na dočasnej úradnej tabuli správneho orgánu na mieste, ktorého sa konanie týka.“

Vyvesené dňa 25 -03- 2020

Zvesené dňa 10 -04- 2020

OBEC LOZORNO
Hlavná 1
900 55 Lozorno *BM*

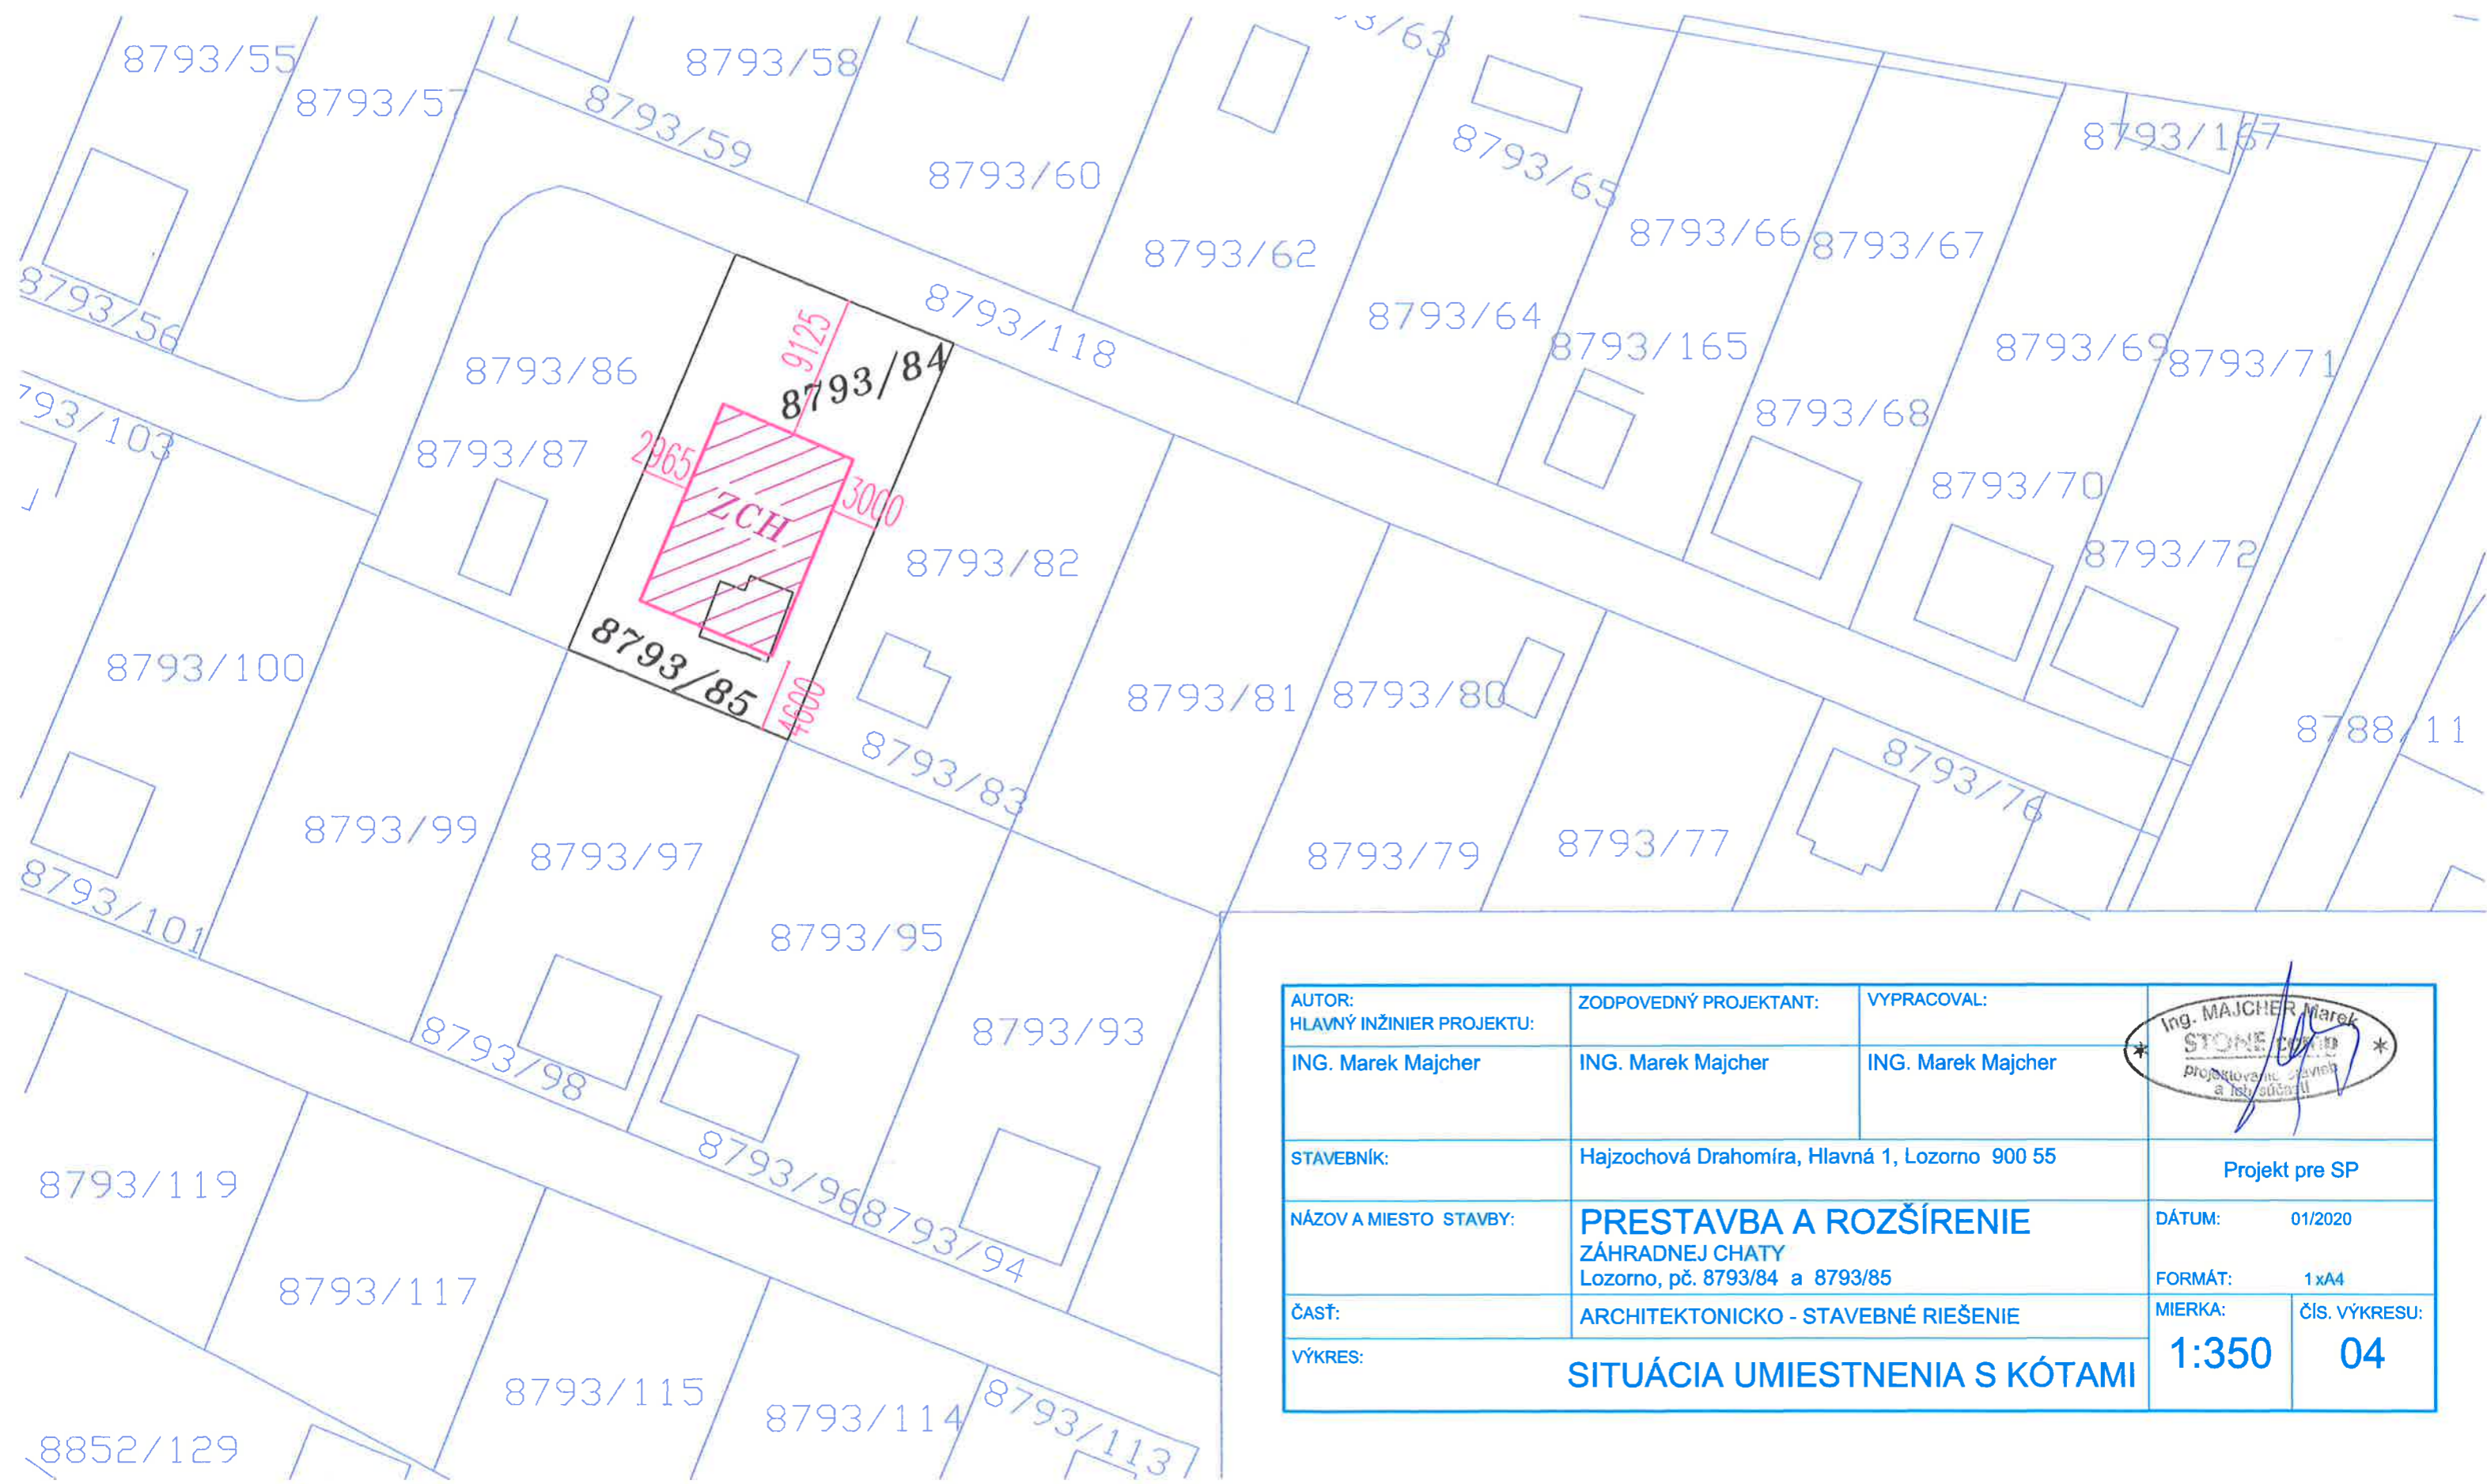

AUTOR: HLAVNÝ INŽINIER PROJEKTU:	ZODPOVEDNÝ PROJEKTANT:	VYPRACOVAL:	
ING. Marek Majcher	ING. Marek Majcher	ING. Marek Majcher	
STAVEBNÍK:	Hajzochová Drahomíra, Hlavná 1, Lozorno 900 55		Projekt pre SP
NÁZOV A MIESTO STAVBY:	PRESTAVBA A ROZŠÍRENIE ZÁHRADNEJ CHATY Lozorno, pč. 8793/84 a 8793/85		DÁTUM: 01/2020
ČASŤ:	ARCHITEKTONICKO - STAVEBNÉ RIEŠENIE		FORMÁT: 1x4
VÝKRES:	SITUÁCIA UMIESTNENIA S KÓTAMI		MIERKA: 1:350 Čís. VÝKRESU: 04