 





**LEGENDA:**  

 existujúca konštrukcia

**PRED ZAČATÍM PRÁČ PRIVOLÁŤ PROJEKTANTA**

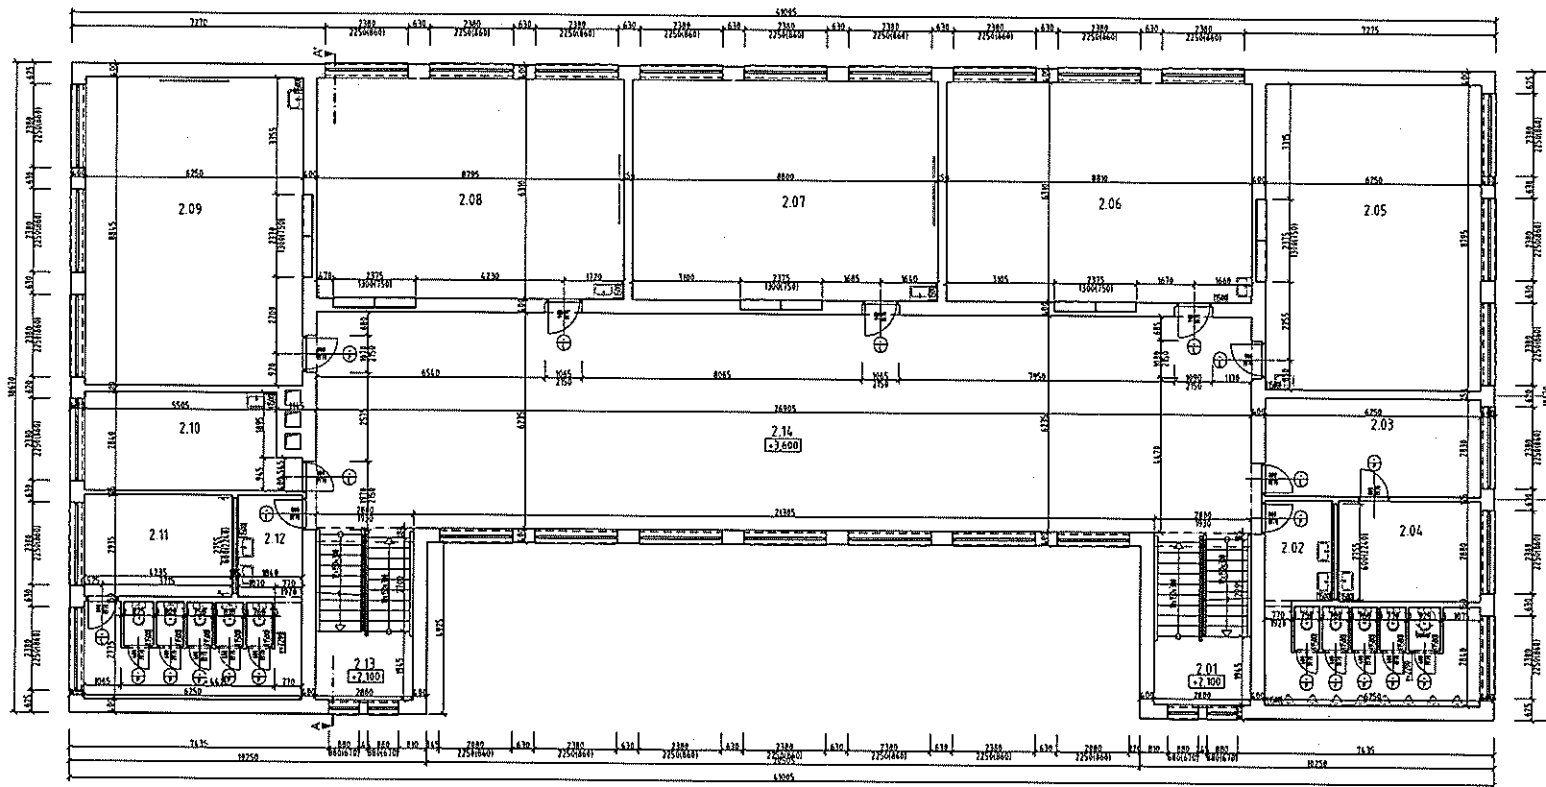Zodpovedný projektant:	Arch. inž. J. Benko	Vypracoval:	Inž. arch. Juraj Benko
Investor:	Oblasť Lezomo, Obecny úrad, Hlavná ul. 1, 800 53 Lezomo	Šloboň:	PDSP
Názov a miesto stavby:	Drobné stavebné (Spravný) budovy Základnej školy, Starčinská ul. 28, Lezomo	Dátum:	06/2019
Časť projektu:	Architektonicko - stavebné riešenie	Formát:	A4
Názov výkresu:	Pôdorys 1.NP - existujúci stav	Mierka:	1:100 (výkresu: 02)




LEGENDA MIESTNOSTÍ

OZNÁČENIE	NÁZOV MIESTNOSTI	PLOCHA m <sup>2</sup>

LEGENDA:  
 existujúca konštrukcia

PRED ZAČATÍM PRÁČ PRÍVOLAŤ PROJEKTANTA.

Zodpovedný projektant:	Arch. riešenie:	Výpracoval:	
Ing. arch. Jura Benko	003.7.0.	Ing. arch. Jura Benko	
Investor:	Obec Lazovo, Obojny úst. - Hlavná ul. 1. 900 53 Lazovo		
Názov a miesto stavby:	Drobné stavebné úpravy hlavnej budovy Základnej školy, Stará ul. 26, Lazovo	Stupeň:	PDSP
Časť projektu:	Architektonicko - stavebné riešenie	Formát:	A4
Názov výkresu:	Pôdorys 2.NP - existujúci stav	Mierka:	1:100 (č. výkresu: 03)

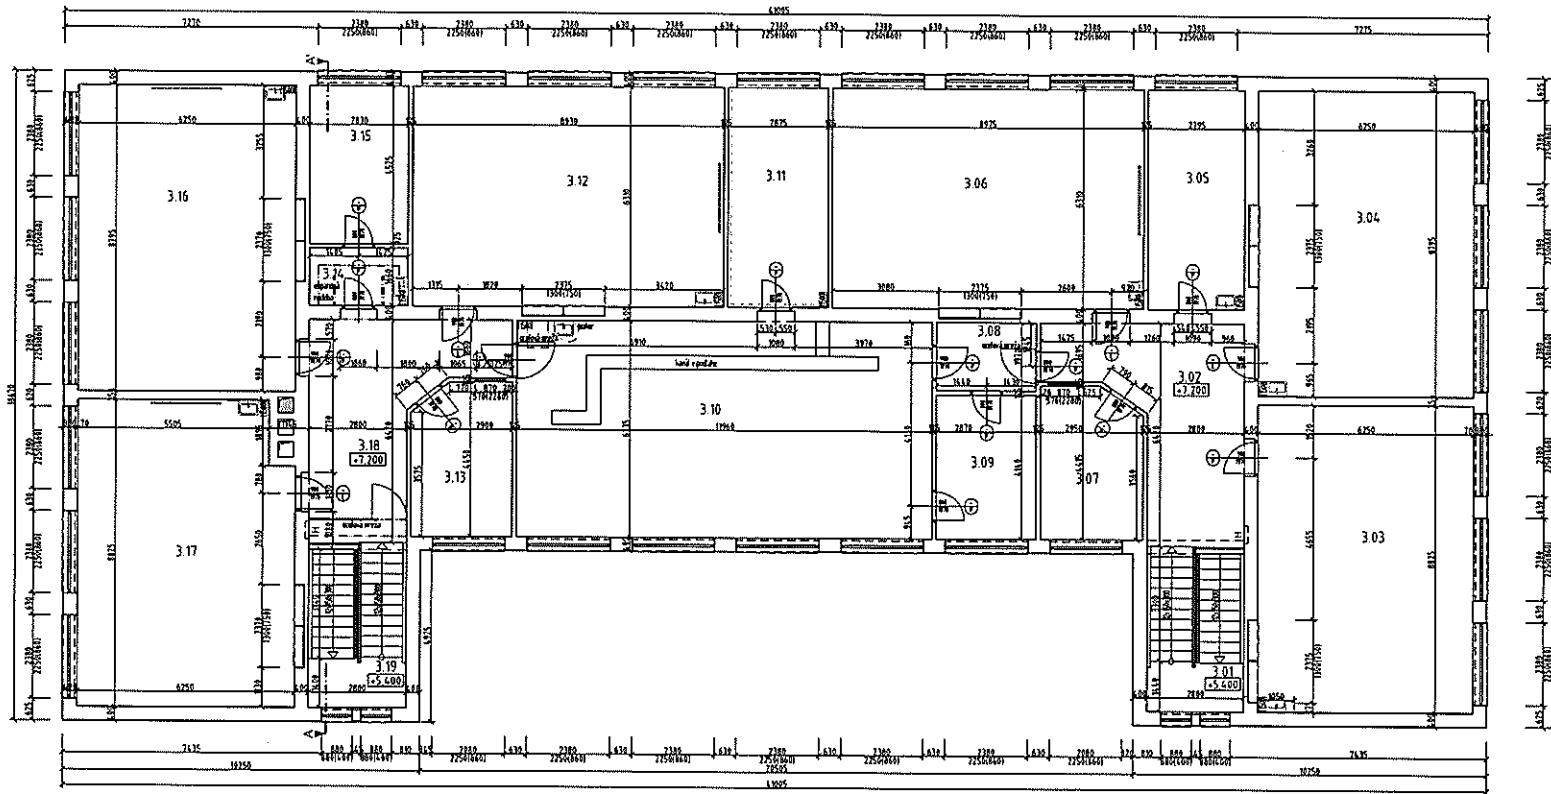


SKAČKA	NÁZOV MIESTNOSTI	PLOCHA m <sup>2</sup>
3.01	Schůdnice	10,8
3.02	Chodba	23,77
3.03	Učebňa	55,36
3.04	Učebňa	54,97
3.05	Kabínka učiteľa	10,63
3.06	Učebňa	56,81
3.07	Kabínka výučbovej poradenky	12,91
3.08	Prechod	5,65
3.09	Archiv	5,65
3.10	Prípravná učebňa 1	14,51
3.11	Kabínka učiteľa typická	8,36
3.12	Učebňa	56,31
3.13	Kabínka učiteľa	12,67
3.14	Prechod	6,7
3.15	Kabínka pedagóga	12,8
3.16	Prípravná učebňa 2	14,97
3.17	Učebňa	53,76
3.18	Chodba	23,84
3.19	Schůdnice	10,8

LEGENDA:

existujúce konštrukcie

PRED ZAČATÍM PRÁČ PRÍVOLAT' PROJEKTANTA.

Zodpovedný projektant	Arch. riešenie:	Vypracoval:	
Ing. arch. Jozef Benka	BO.3.7.2.	Ing. arch. Jozef Benka	
Časť projektu:	Architektonická - stavebné riešenie	Dátum:	06/2019
Názov výkresu:	Prádkový 3.NP - existujúci stav	Formát:	3x A4
		Mierka:	1:100 (výkres 01)

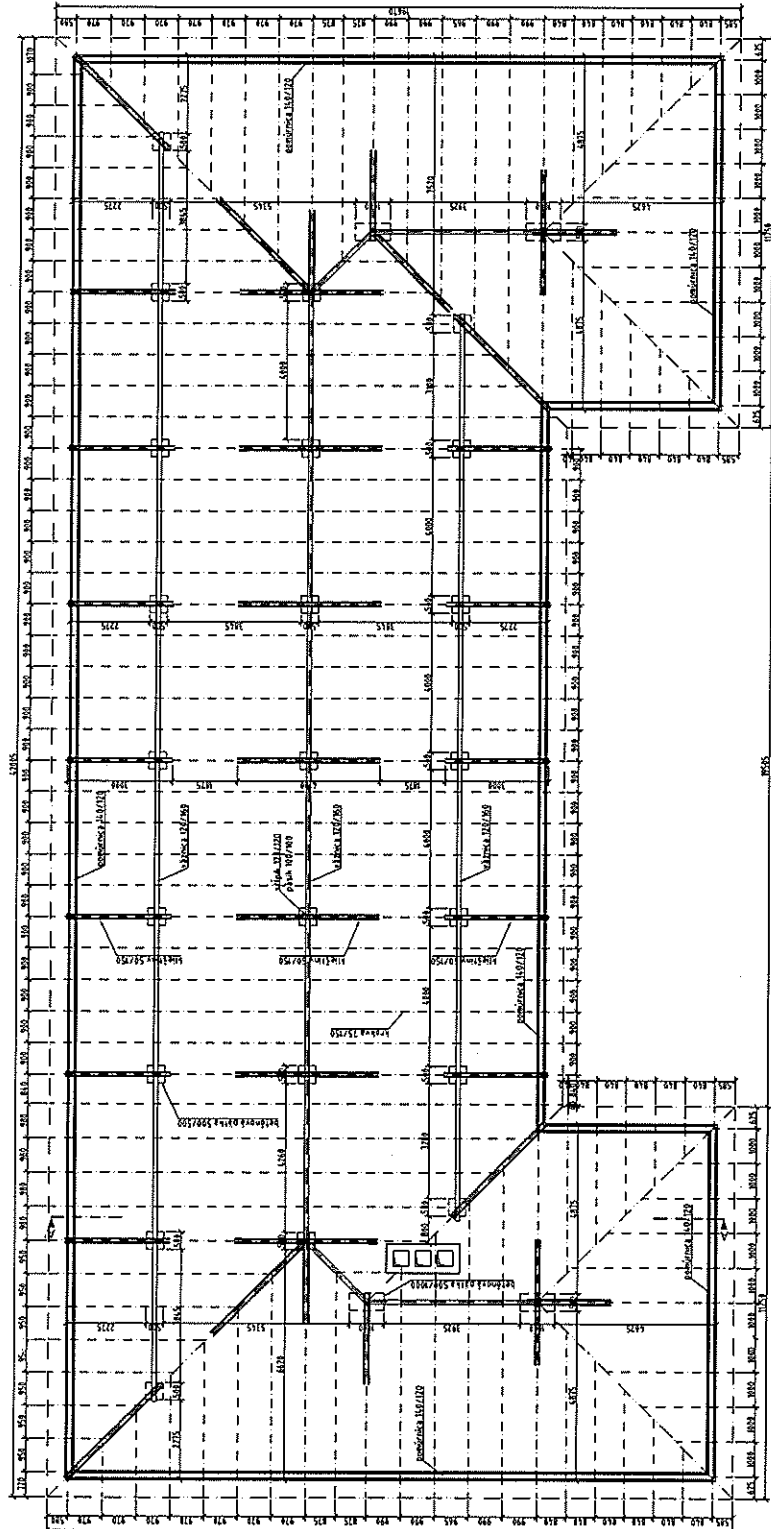


LEGENDA:







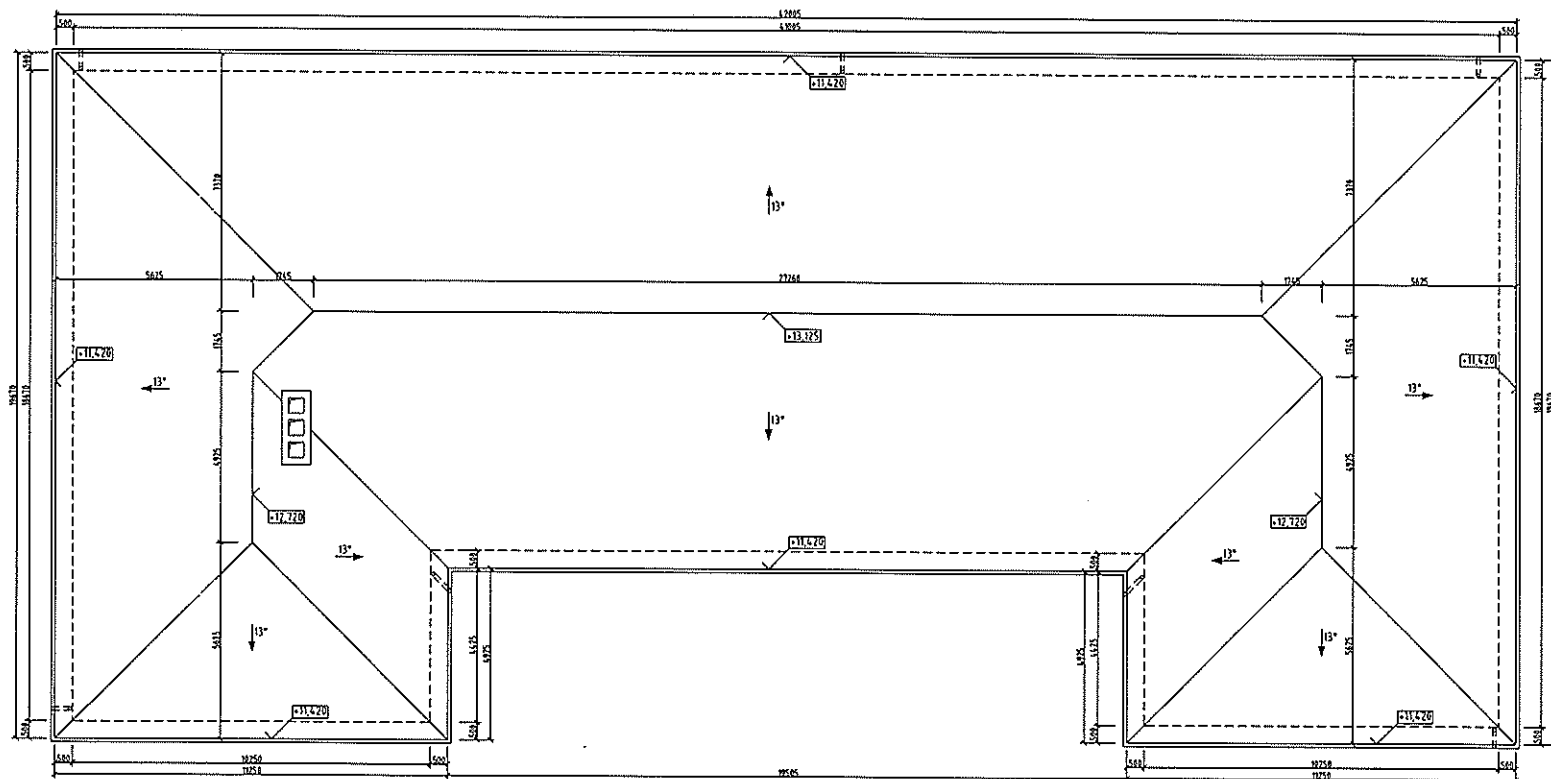

PRED ZAČATÍM PRÁČ PRÍVOLAŤ PROJEKTANTA.

Zodpovedný projektant:	Arch. riešenie:	Vypracoval:	
Ing. arch. Jurek Benko	EG&A s.r.o.	Ing. arch. Jurek Benko	
Investor:	Obec Lozorno, Obecný úrad	Hlavná ul. 1, 900 55 Lozorno	
Názov a miesto stavby:	Drobná stavebná úprava hlavnej budovy Základnej školy, Stará ul. 26, Lozorno	Stupeň:	POSP
Časť projektu:	Architektonicko - stavebné riešenie	Datum:	06/2019
Názov výkresu:	Pôdorys strecha - existujúci stav	Formát:	3x A4
		Mierka:	1:100 (č. výkresu: 06)

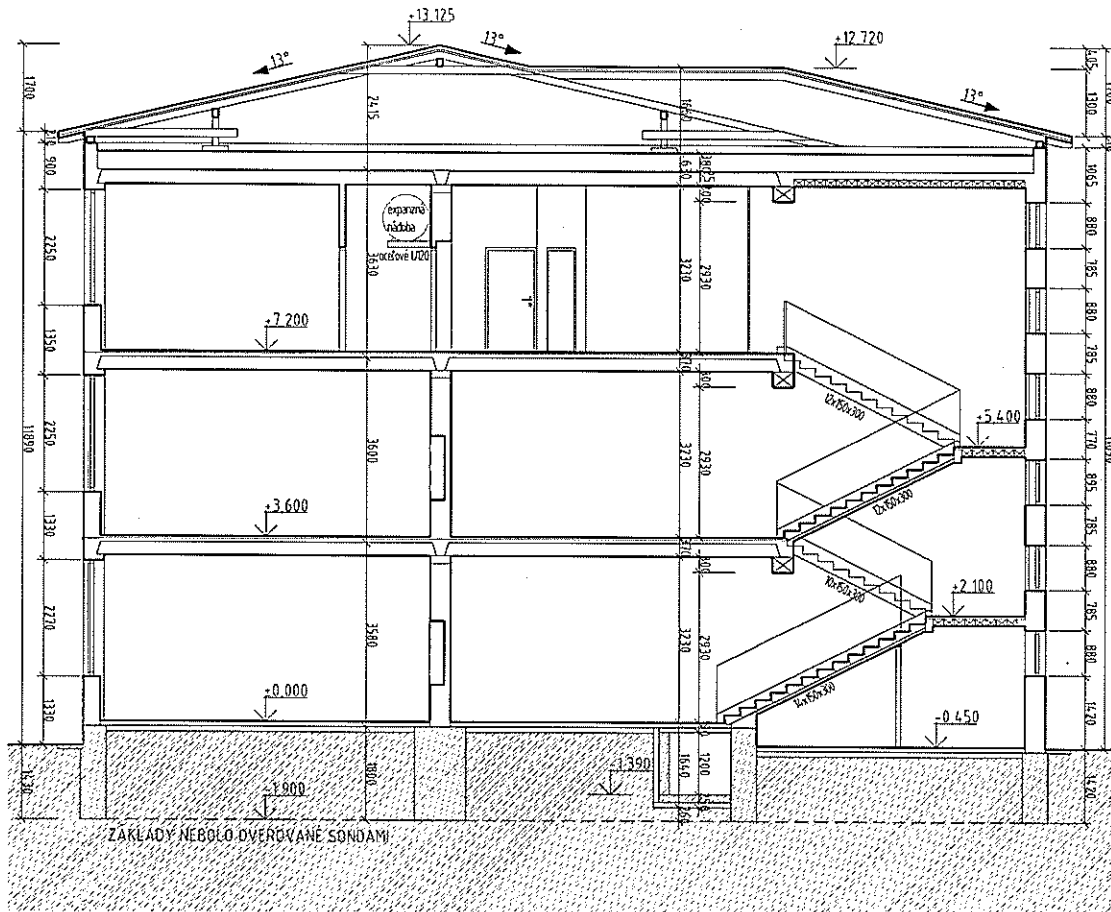


LEGENDA:


jestvujúce konštrukcie

PRED ZAČATÍM PRÁČ PRIVOLAŤ PROJEKTANTA.


Zodpovedný projektant:	Arch. riešenie:	Vypracoval:	
Ing. arch. Juraj Benko	BO.s.r.o.	Ing.arch. Juraj Benko	
Investor: Obec Lozorno, Obecný úrad - Hlavná ul. 1, 900 55 Lozorno			
Názov a miesto stavby: Drobné stavebné úpravy hlavnej budovy Základnej školy, Staníčna ul. 26, Lozorno			Stupeň: PDSP
Časť projektu: Architektonicko - stavebné riešenie			Dátum: 06/2019
Názov výkresu: Pričný rez _ existujúci stav			Formát: 2x A4
			Mierka 1:100, výkresu: 07

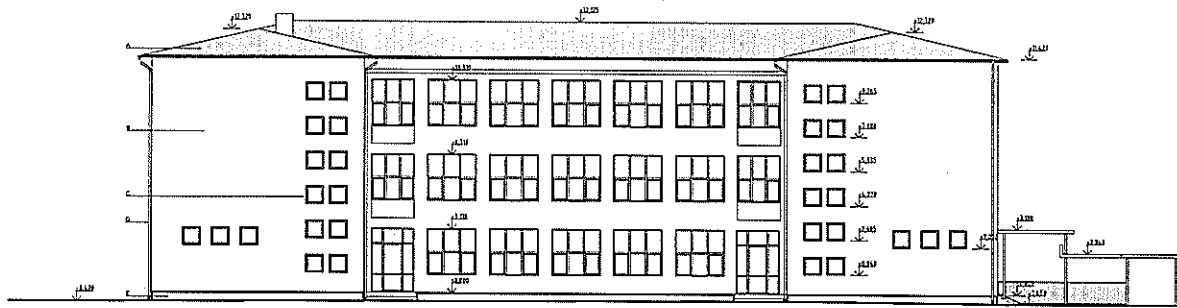


Pohľad západný

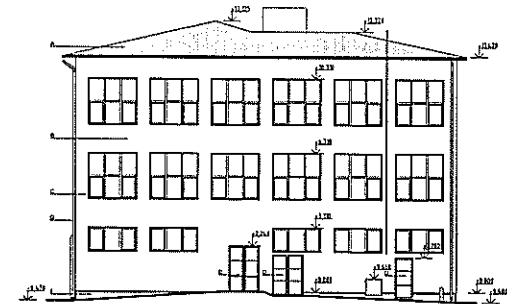

Pohľad severný

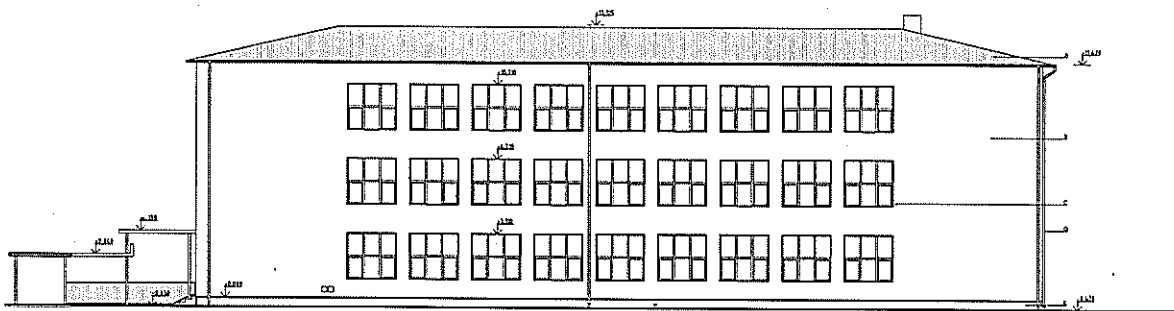

Pohľad výchocný

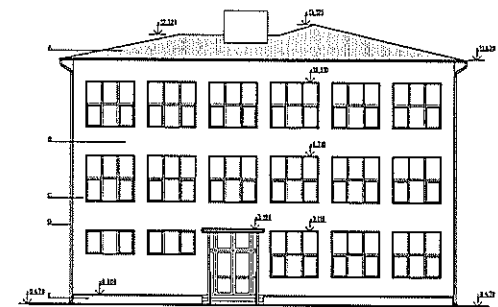


Pohľad južný

PRED ZAČATÍM PRÁČ PRIVOLAŤ PROJEKTANTA.

Zodpovedný projektant:	Arch. riešenie:	Vypracoval:	
Ing. arch. Juraj Benko	BO.s.r.o.	Ing.arch. Juraj Benko	
Investor:	Obec Lozorno, Obecný úrad, Hlavná ul. 1, 900 55 Lozorno		
Názov a miesto stavby:	Drobné stavebné úpravy hlavnej budovy Základnej školy, Staničná ul. 26, Lozorno		Stupeň: PDSP
Časť projektu:	Architektonicko - stavebné riešenie		Dátum: 06/2019
Názov výkresu:	Pohľady _ existujúci stav		Formát: 2x A4
			Mierka 1:250 č. výkresu: 08



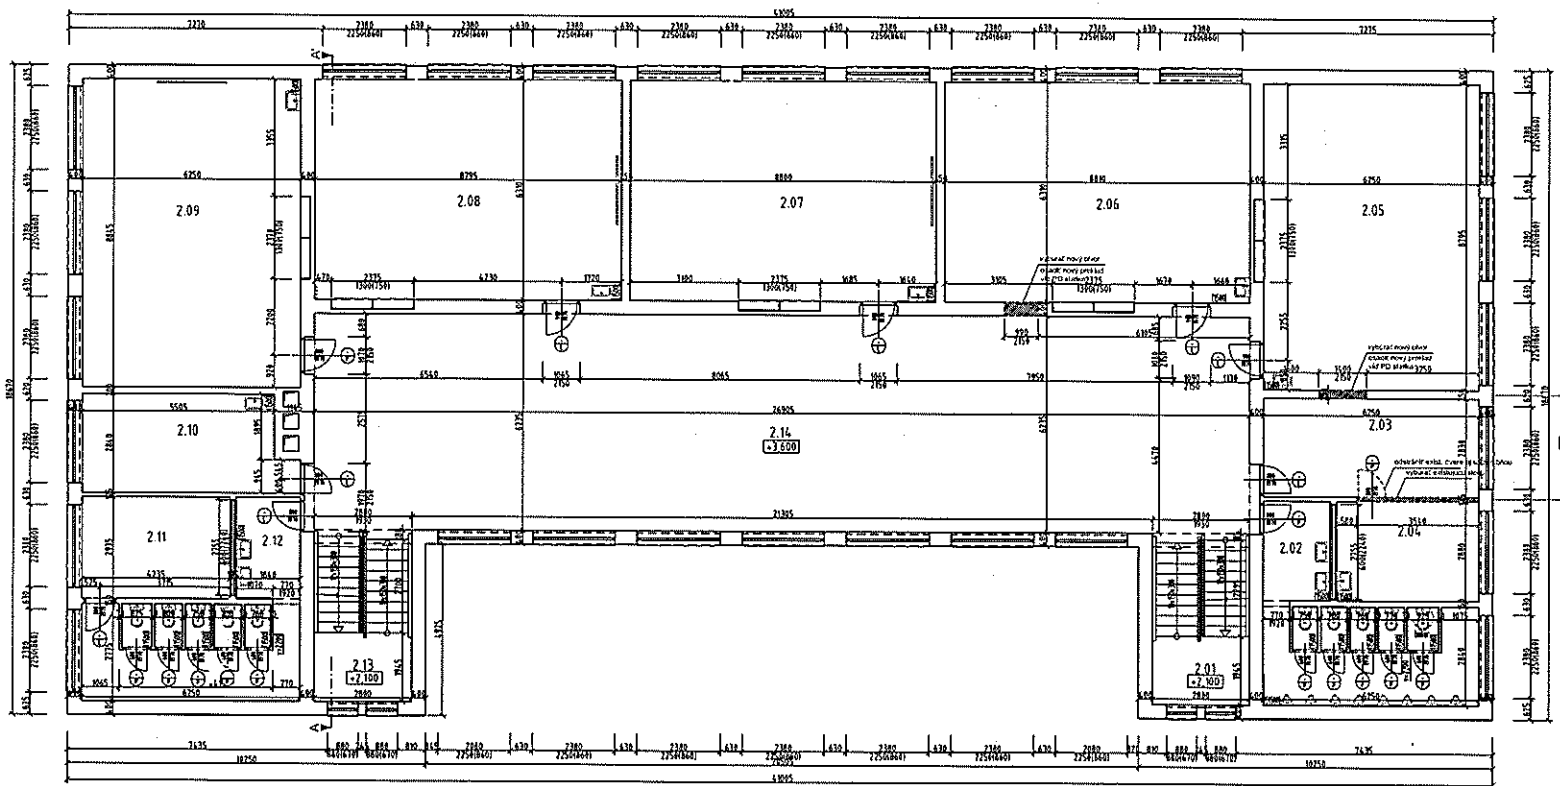

**LEGENDA MIESTNOSTÍ**

ČÍSLO	NÁZOV MIESTNOSTI	PLÔCHA m <sup>2</sup>


**LEGENDA:**

existujúca konštrukcia  
 odstraňovaná murovaná konštrukcia

**PRED ZAČATÍM PRÁČ PRÍVOLAT PROJEKTANTA.**

Zodpovedný projektant:	Arch. riešenie:	Výkresovák:
Ing. Arch. Juraj Benka	É.O. s.r.o.	Ing. arch. Juraj Benka
Investor:	Obec Lozorno, Obecný úrad - Hlavná ul. 1, 900 55 Lozorno	
Názov a miesto stavby:	Oválna staviteľná oprava hlavnej budovy Základnej školy, Stará č. ul. 26, Lozorno	Štápeň: PDSP
Časť projektu:	Architektonická - stavebné riešenie	Dátum: 06/2019
Názov výkresu:	Pôdorys 2.NP - existujúci stav - buráca práce	Formát: 3x A4
		Mierka: 1:100 E, výkres: 02



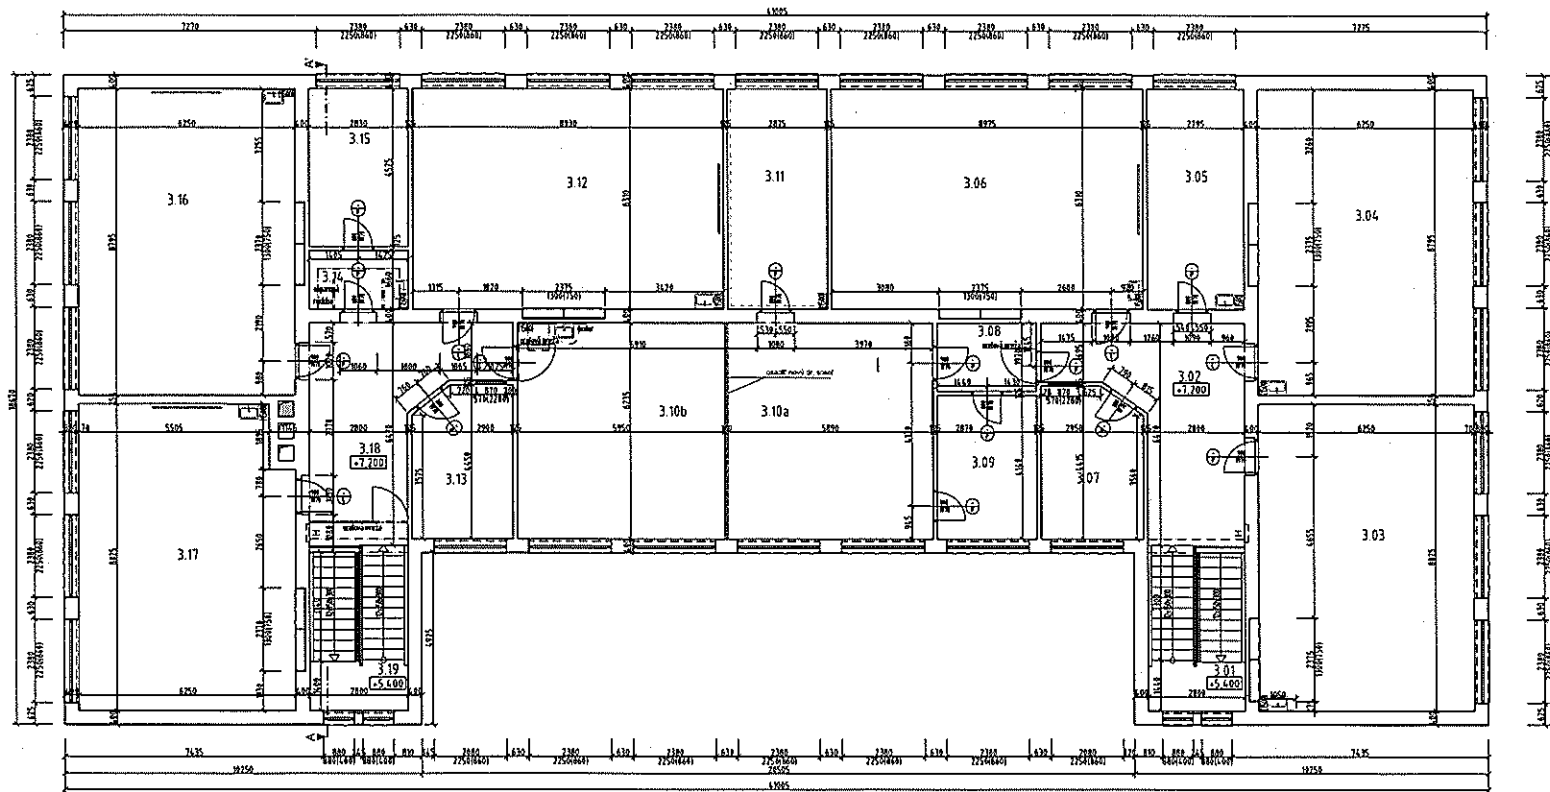

#### LEGENDA MIESTNOSTÍ

ČÍSLO ČIAR	NÁZOV MIESTNOSTI	PLOCHA m <sup>2</sup>
3.01	Schůdky	13,8
3.02	Chodba	23,77
3.03	Učebňa	55,36
3.04	Učebňa	54,97
3.05	Kabinet hudby	17,83
3.06	Učebňa	54,51
3.07	Kabinet výkonnej parady	12,81
3.08	Prírodná	5,55
3.09	Archív	5,55
3.10a	Prírodná učebňa 1	54,72
3.10b	Prírodná učebňa 2	27,39
3.11	Kabinet matematiky	18,16
3.12	Učebňa	54,33
3.13	Kabinet fyziky	12,42
3.14	Prírodná	4,7
3.15	Kabinet geografie	12,8
3.16	Prírodná učebňa 1	54,97
3.17	Učebňa	55,76
3.18	Chodba	23,84
3.19	Schůdky	13,8

#### LEGENDA:

- existujúce konštrukcie
- nová SDK prieteka so zvukovou izoláciou hr. 120 mm (z každej strany 2 x opätlivost SDK)

#### PRED ZAČATÍM PRAC PRÍVOLAT PROJEKTANTA

Zostavovateľ: Arch. dielňa:	Narysoval:	
Ing. arch. Juraj Benko	BO s.r.o.	Ing. arch. Juraj Benko
Inventor: Obec Lozorno, Obecný úrad, Hlavná ul. 1, 900 55 Lozorno		
Název a miesto stavby: Drebné stavebné úpravy hlavnej budovy Základnej školy, Starčinská ul. 26, Lozorno	Stupeň: PDSP	
Časť projektu: Architektonická - stavebné riešenie	Dátum: 06/2019	
Názov výkresu: Pádorya 3.NP - navrhovaný stav - nové konštrukcie	Formát: 3x A4	
	Mierka: 1:1000, výkres: 11	

Odberateľ: Obec Lozorno, Obecný úrad, Hlavná 1, 900 55 Lozorno

Dodávateľ: Ing. Dušan Miškovčík

Stavba : DROBNÉ STAVEBNÉ ÚPRAVY HLAVNEJ BUDOVY, Staničná 26, 900 55 Lozorno ZÁKLADNEJ ŠKOLY V LOZORNE

## Cenová ponuka 22.07.2019 po obhliadke a osobnom stretnutí

Por. číslo	Popis položky, stavebného dielu, remesla, výkaz-výmer	Množstvo výmera	Merná jednotka	Jednotková cena	SPOLU
<b>Stavebné a búracie práce</b>					
1	Vybúranie otvoru 990/2150 v nosnom murive medzi miestnosťami 2.06b a 2.14	1,000	kom	129,000	129,00
2	Vybúranie otvoru 1400/2150 v nosnom murive medzi miestnosťami 2.03 a 2.05	1,000	kom	71,000	71,00
3	Vybúranie existujúcich dverí aj so zárubňou medzi miestnosťami 2.03 a 2.04	1,000	kom	32,000	32,00
4	Vybúranie časti murovanej nenosnej steny medzi miestnosťami 2.03 a 2.04	10,990	m2	16,670	183,20
5	Premiestnenie sute do auta - ručne vo vedrách	32,000	hod	14,800	473,60
6	Odvoz sute na skládku, poplatok za skládku - 1 kontajner	1,000	kont	250,000	250,00
7	Osadenie prekladov s podchytených konštrukcie dl 1,4 š 0,4m 1x a 1,7m a š 0,25m 1x	1,000	kom	450,000	450,00
8	Oprava omietky po búracích prácach	1,000	ks	289,000	289,00
9	Dodávka a montáž rovníkov zabudovaných	1,000	kom	16,500	16,50
10	Dobetónovanie podláh v mieste búracích prác	1,000	kom	95,000	95,00
11	Doplnenie podlahy - nášlapná vrstva v mieste búracích prác	1,000	kom	150,000	150,00
15	Stierka stien SDK podľa textu v technickej správe - nebude sa realizovať	0,000	m2	9,000	-
16	Nová SDK RB priečka hr. 125, dvojplášť, s izoláciou - zmenšený rozsah	20,381	m2	38,500	784,68
17	Drobné úpravu elektro - posunutie kabeláží po búracích prácach, bez doplnenia nových prvkov -vypínače, zásuvky, svietidlá - bez nutnosti revízie	1,000	kom	121,000	121,00
17a	Posunutie vypínača ku novovytvoreným dverám, doplnenie zásuvky, prepojenie svetiel - povrchová kabeláž v lište - v novovytvorenej miestnosti	1,000	kom	155,000	155,00
18	Drevený soklik pri nových priečkach	12,640	bm	6,000	75,84
19	Dodávka a montáž dverí - oceľová zárubeň, interiérové dvere biele, náter zárubne, kovanie	2,000	ks	255,000	510,00
20	Pomocné lešenie	1,000	kom	155,000	155,00
21	Presun hmôt pre stavebnú časť - dovoz materiálu, nosenie na miesto zabudovania	1,000	kom	260,000	200,00
Stavebné a búracie práce spolu:					<b>4 140,82</b>
<b>Maliarske práce</b>					
12	Lokálna oprava maľby biela - iba v mieste nových dverí s max 0,5m presahom zo strany chodby	1,000	kom	80,000	80,00
13	Maľba stien nových SDK konštrukcií	40,763	m2	2,900	118,21
13a	Maľba stien a stropov - pôvodných konštrukcií, miestnosti kde sa robia stavebné úpravy 2.06a, 2.06b, 2.05, 2.04 a 2.03 -maľba stien a stropov	388,740	m2	2,900	1 127,35
13b	Podotretie zeleného syntetického sokla fasádnou farbou	43,650	m2	5,000	218,25
14	Zakryvanie, oliepanie, akrylovanie	1,000	kom	145,000	145,00
21	Presun hmôt pre stavebnú časť - dovoz materiálu, nosenie na miesto zabudovania	1,000	kom	260,000	60,00
Maliarske práce spolu					<b>1 748,81</b>
<b>Za rozpočet celkom bez DPH</b>					<b>5 889,63</b>
DPH					1 177,93
<b>Ponuková cena s DPH</b>					<b>7 067,56</b>



Ing. Dušan MIŠKOVČÍK  
 stavebné práce, ponukové rozpočty  
 Mlynská 626/19, 029 01 Námestovo  
 IČO: 37 046 349 IČ DPH: SK1043390502  
 tel: 043-55 81 316 0903 22 82 52